


GESAMTFLÄCHE: 262.29 m<sup>2</sup> • WOHNFLÄCHE: 294.80 m<sup>2</sup> • STOCKWERKE: 1

▼ Erdgeschoss

GESAMTFLÄCHE: 262.29 m<sup>2</sup> • WOHNFLÄCHE: 294.80 m<sup>2</sup> •

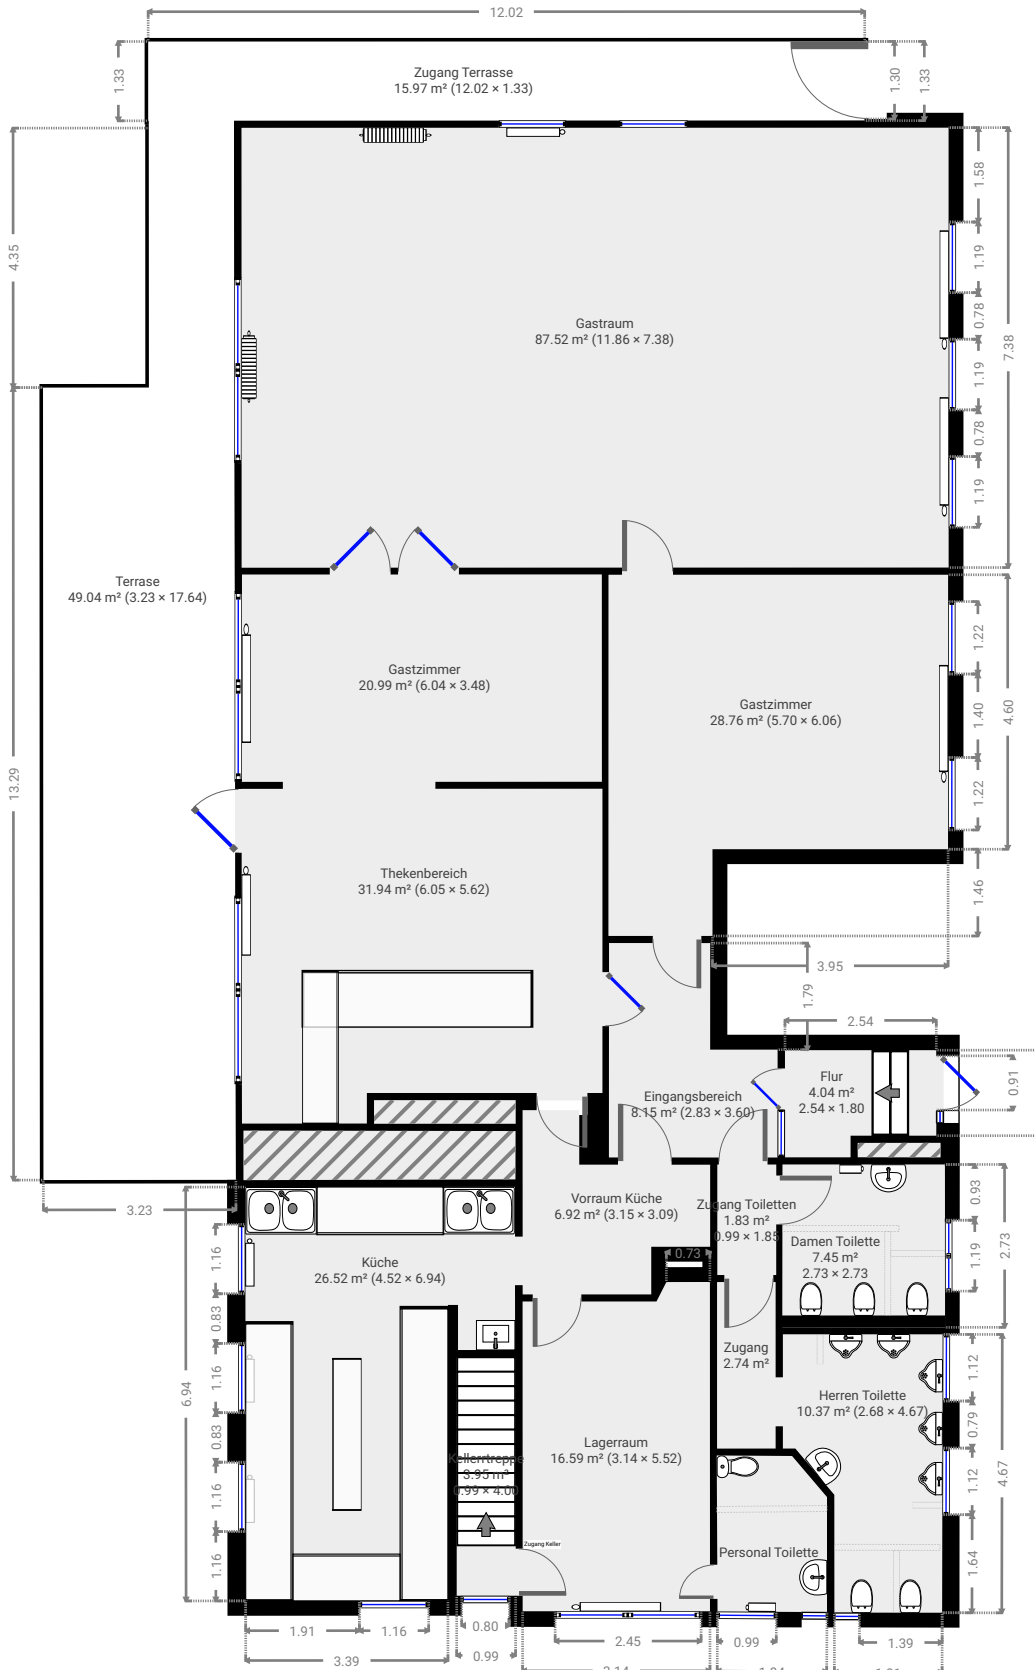

DIESER GRUNDRISS WURDE OHNE JEDLICHE GARANTIE GELIEFERT.  
Der Grundriss ist nicht geeignet um z.B. eine Einbauküche zu bestellen, die Maße sind ca. Angaben und können von der vertraglich vereinbarten Wohnfläche abweichen.

0 2 4 6m 1:127